


RÉGULARISATION D'ALIGNEMENT

Envoyé en préfecture le 27/04/2026
 Reçu en préfecture le 27/04/2026
 Publié le 27/04/2026
 ID : 093-219300472-20260415-ADEL2026_04_091-DE

Cadre réservé à l'adm
 Plan annexé à l'arrêté

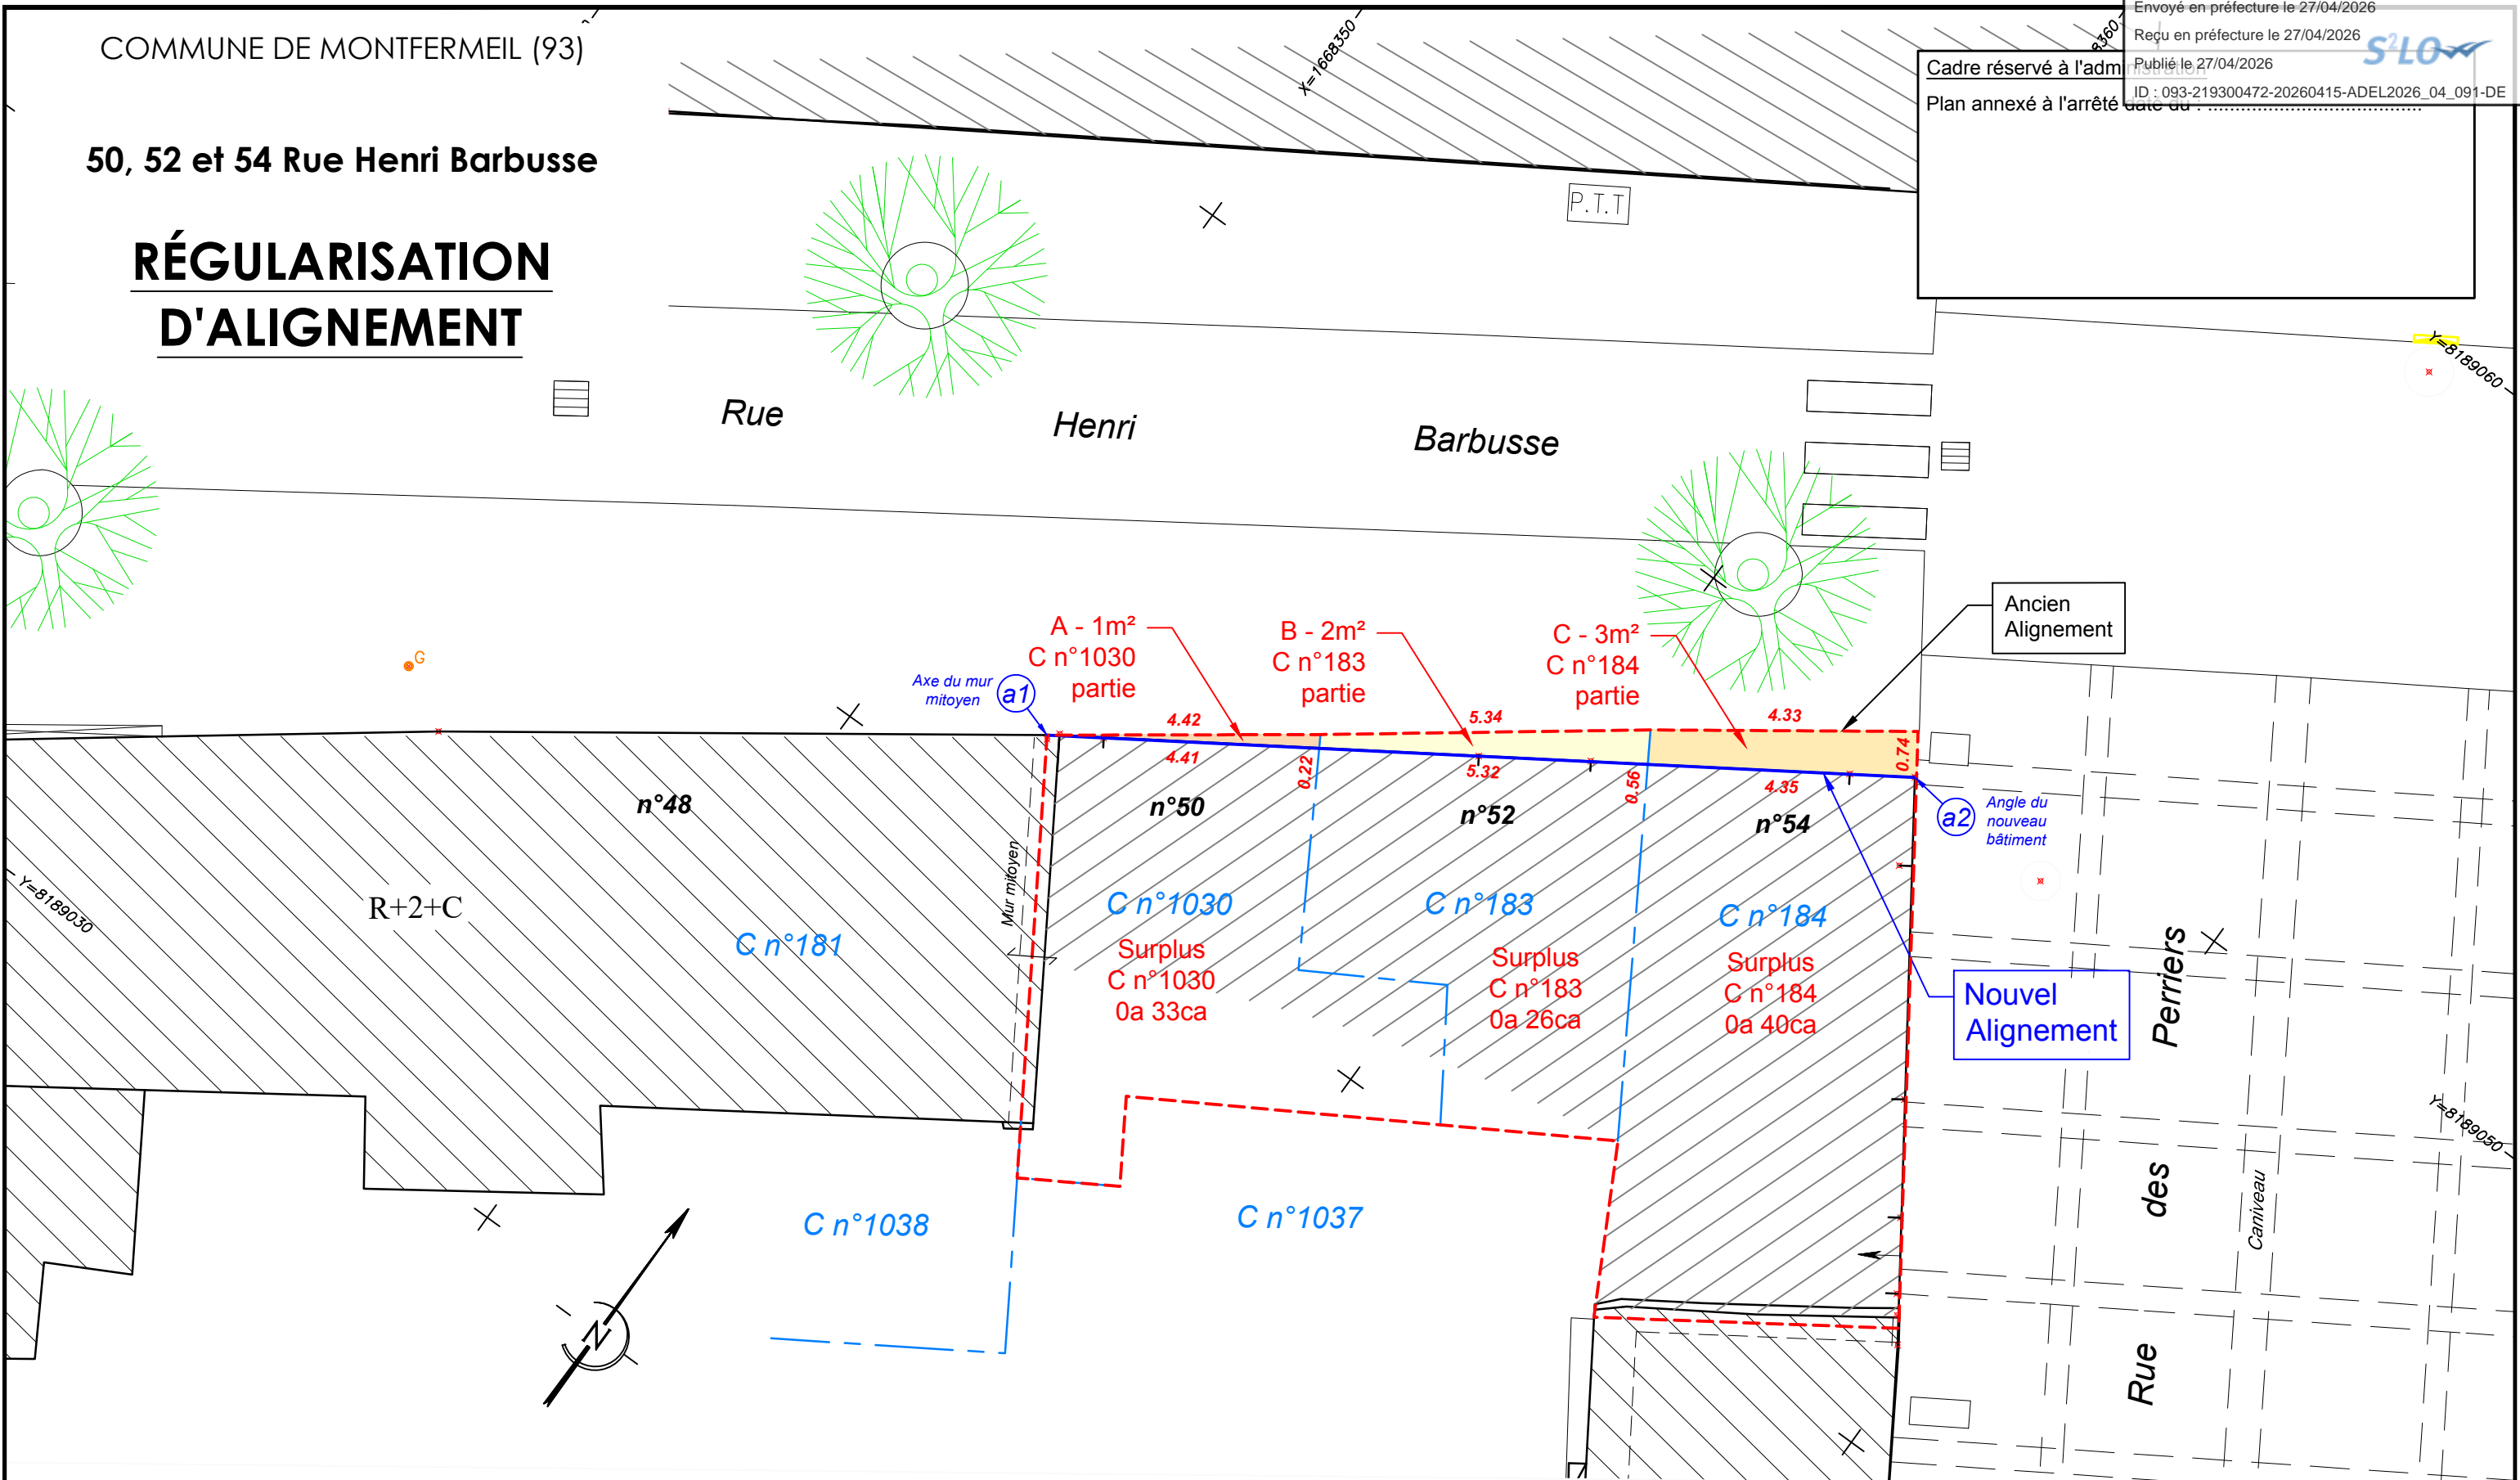

0 1.0 2.0 3.0 4.0 MÈTRES

Systèmes de Coordonnées	
Planimétrie	Altimétrie
Rattachement GPS (précision:5cm)	Rattachement GPS Tério (précision:5cm)
<input checked="" type="checkbox"/> RGF93 CC49 Zone 8	<input checked="" type="checkbox"/> Système NGF-IGN69
<input type="checkbox"/> Système Local	<input type="checkbox"/> Système Local

Nota : Plan établi suivant le relevé du nouvel alignement (a1-a2) effectué le 30/01/2026 par le cabinet GEO-INFRA et le fond de plan de division dressé le 29/10/2020 par le cabinet ALTIUS Géomètres-Experts à Drancy (93).

GEO-INFRA
 GÉOMÈTRES EXPERTS
 BUREAU D'ÉTUDES INFRASTRUCTURES

3 rue Flobert - BP 64
 93221 GAGNY CEDEX
 Tél : 01.43.81.90.20
 e-mail : geo-infra@geo-infra.fr - site : geo-infra.fr

Dossier : 2026 / 007 - Février 2026
 Echelle : 1/100