
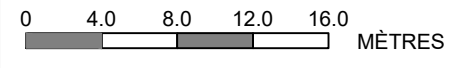


**AVENUE DES ACACIAS  
 ET ESPACES VERTS**

**PLAN DE DÉCLASSEMENT**

**ORDRE DES GEOMETRES-EXPERTS**  
**GEO-INFRA SARL**  
 3, Rue Flobert BP 64  
 93221 GAGNY Cedex  
 Tél : 01 43 81 90 20  
 Siret 489 044 560 00022  
 N° D'INSCRIPTION 2006 B 200008

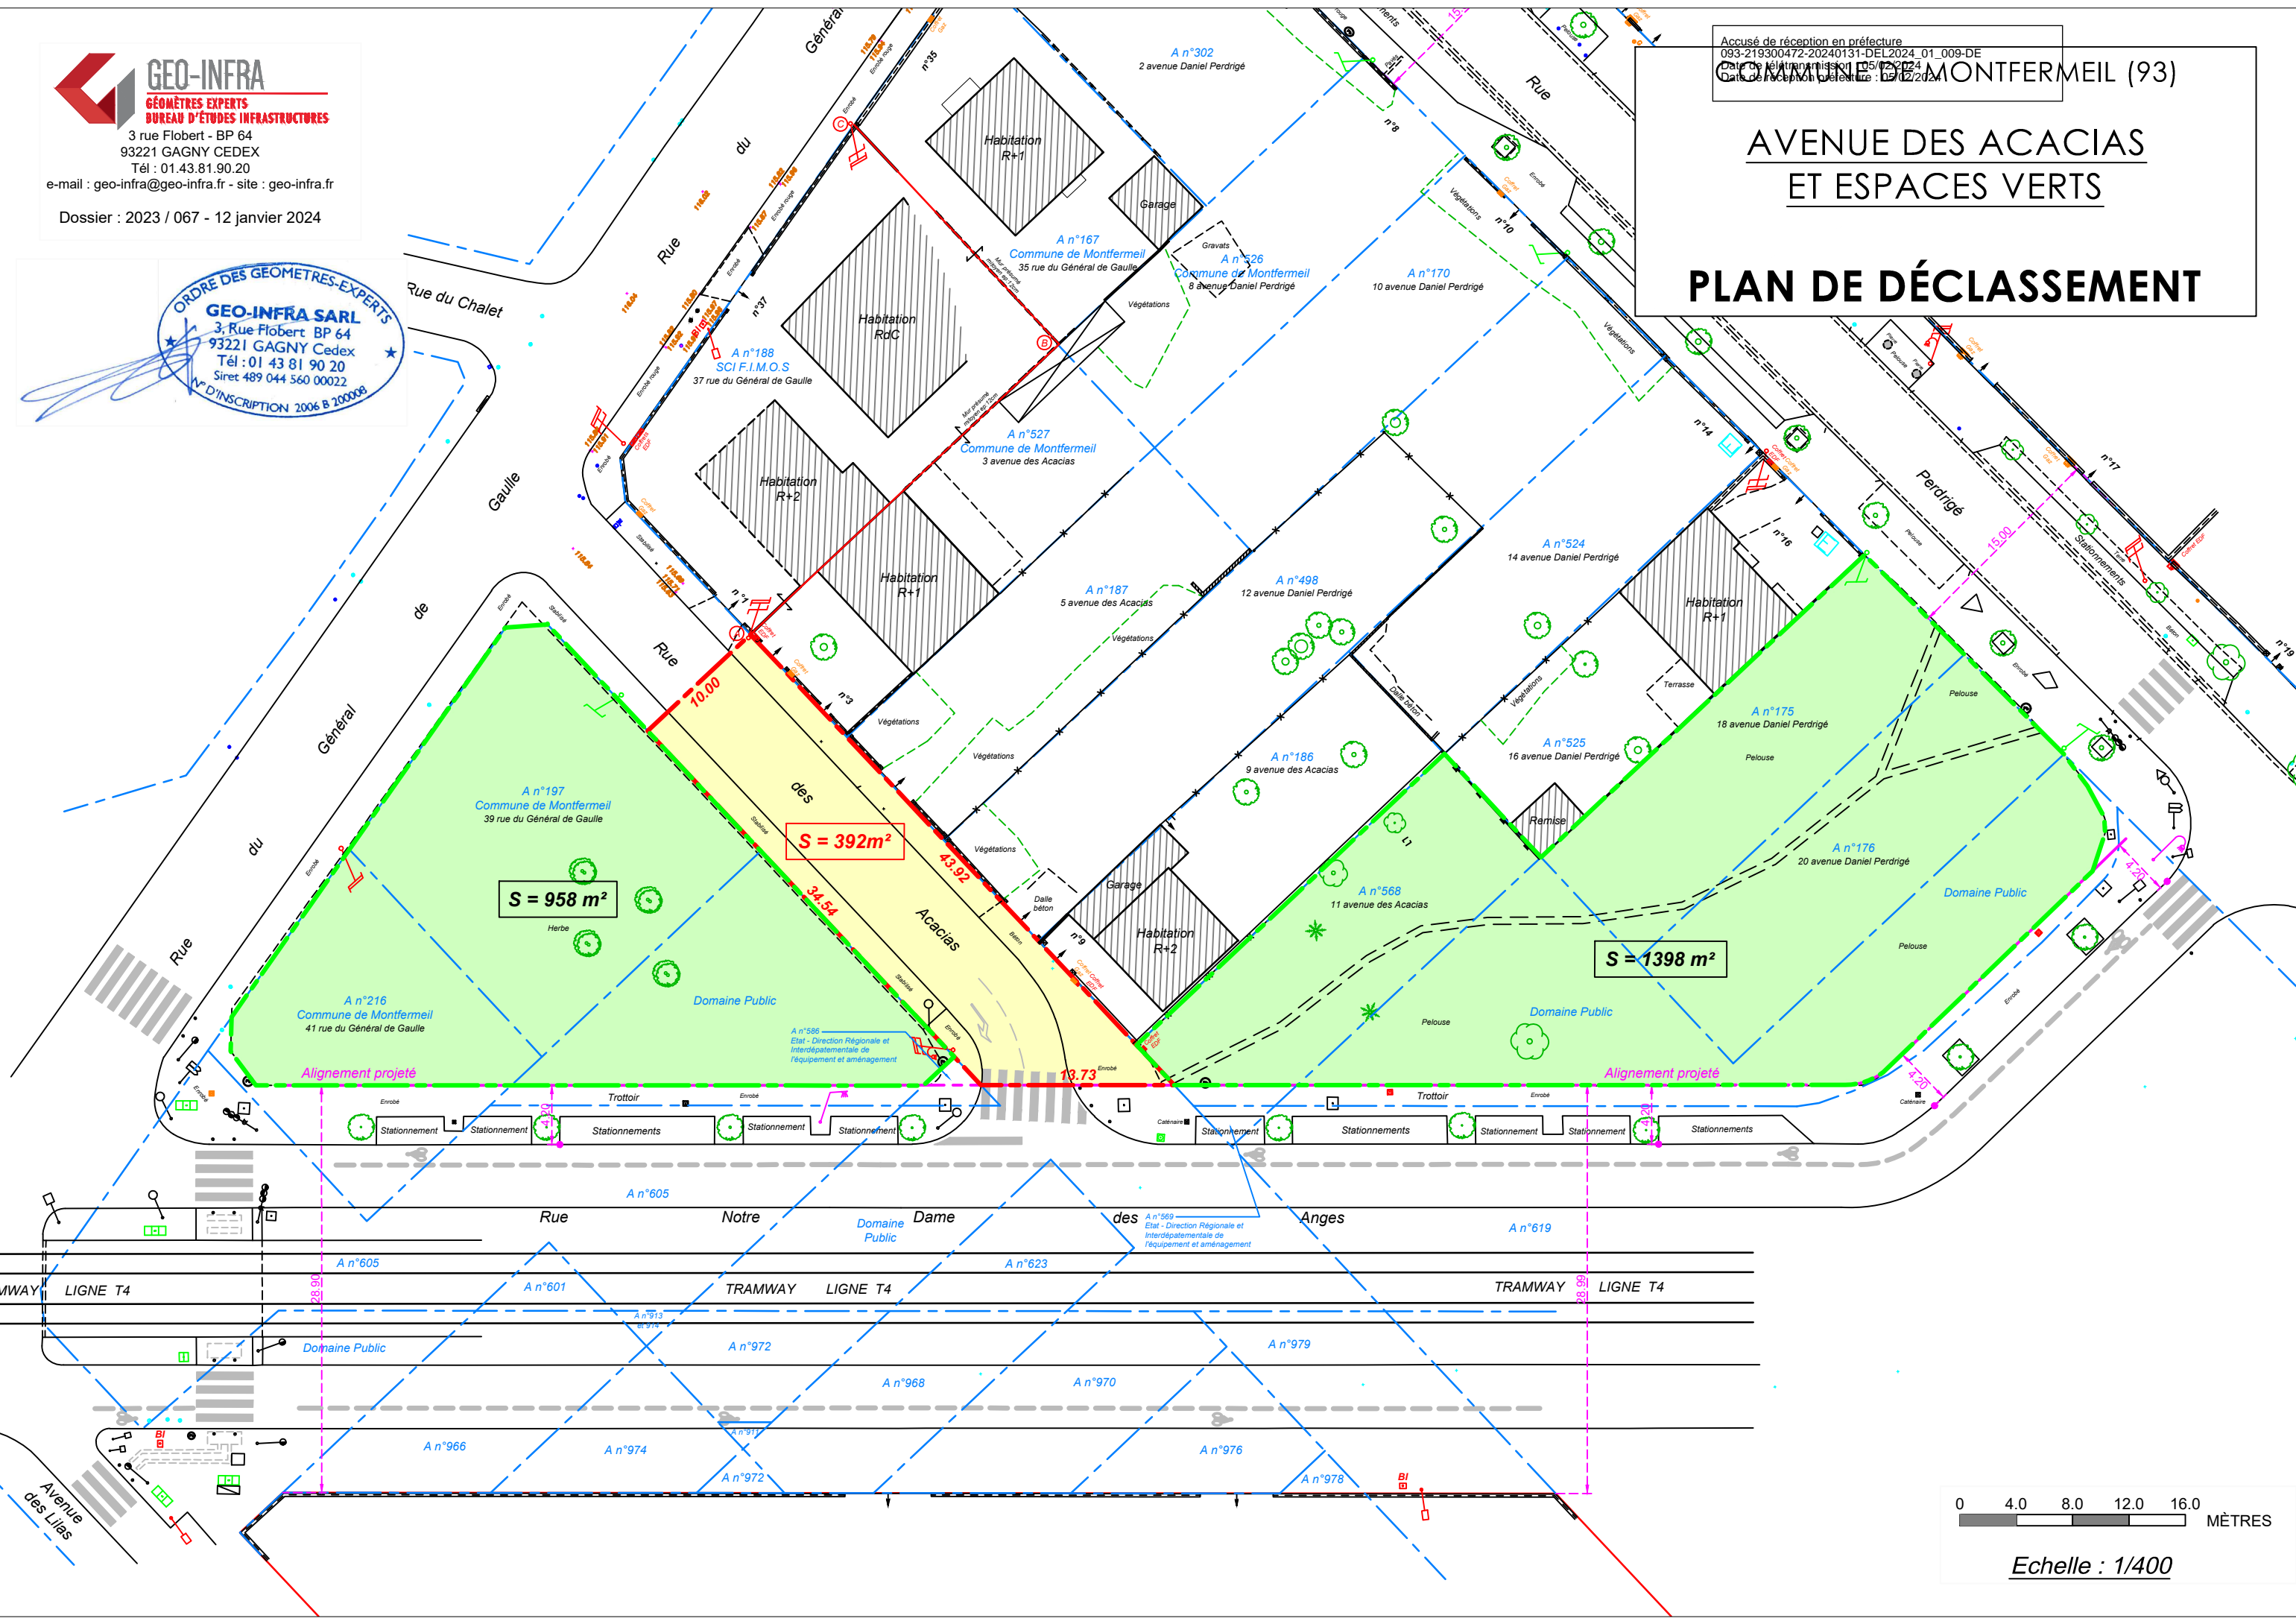

Echelle : 1/400